

Схема системы В1

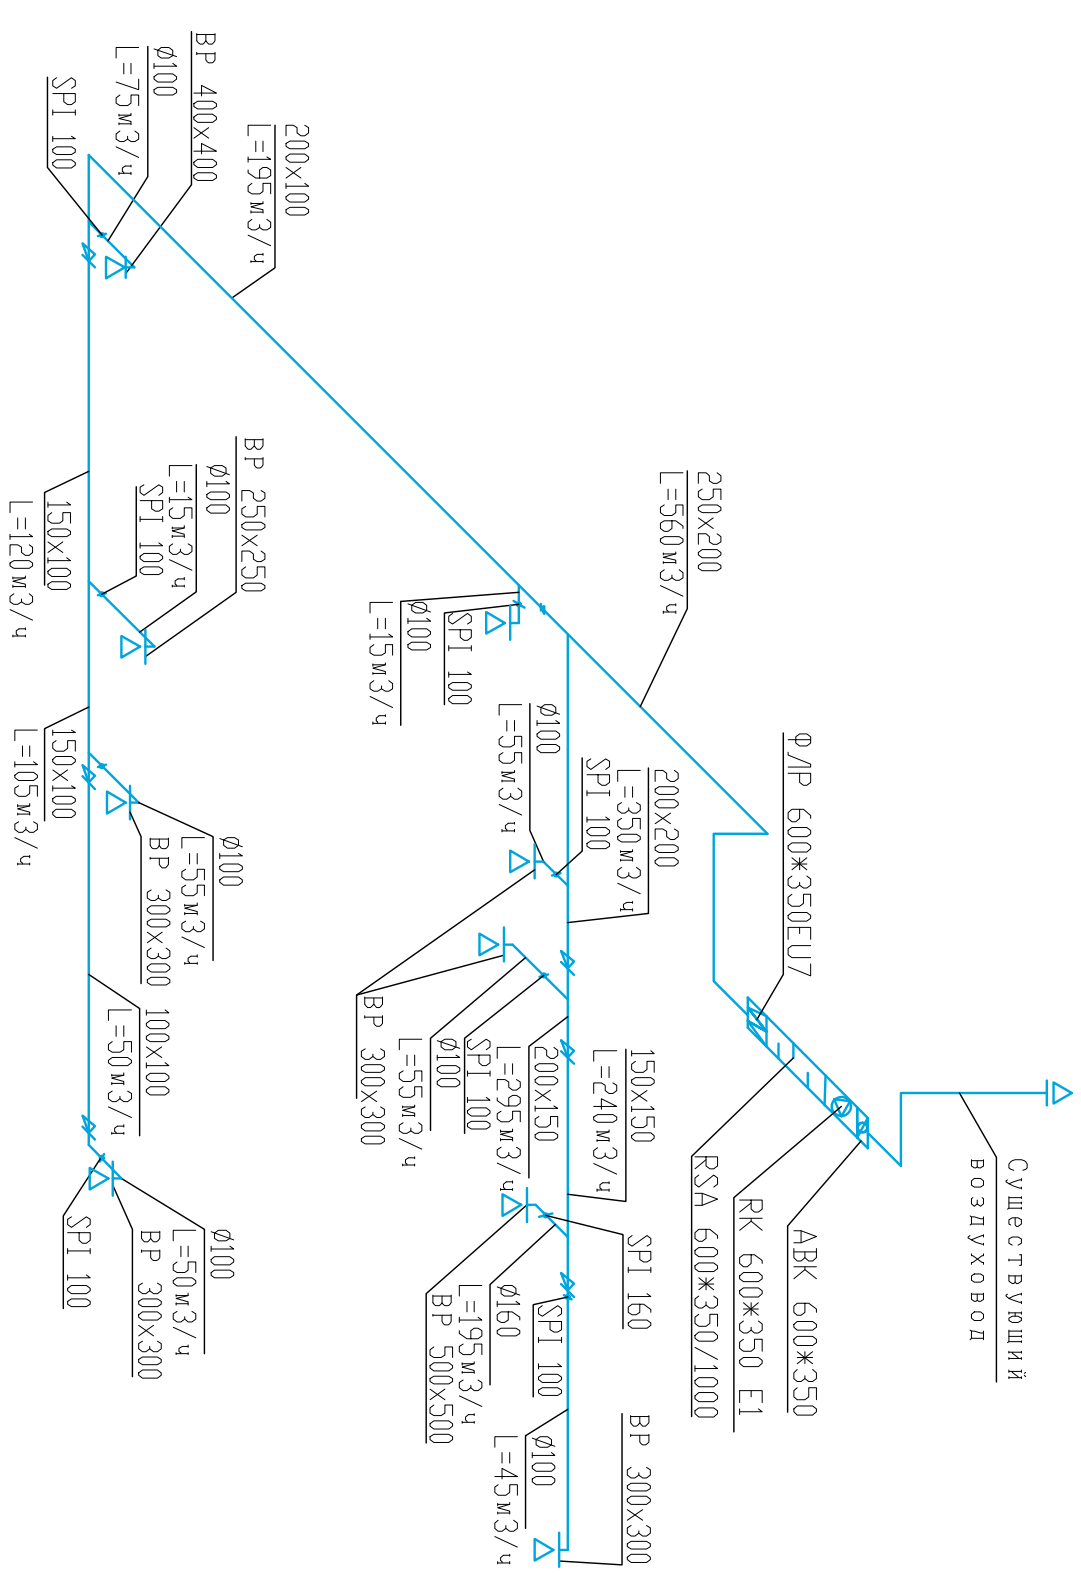


Схема системы В5

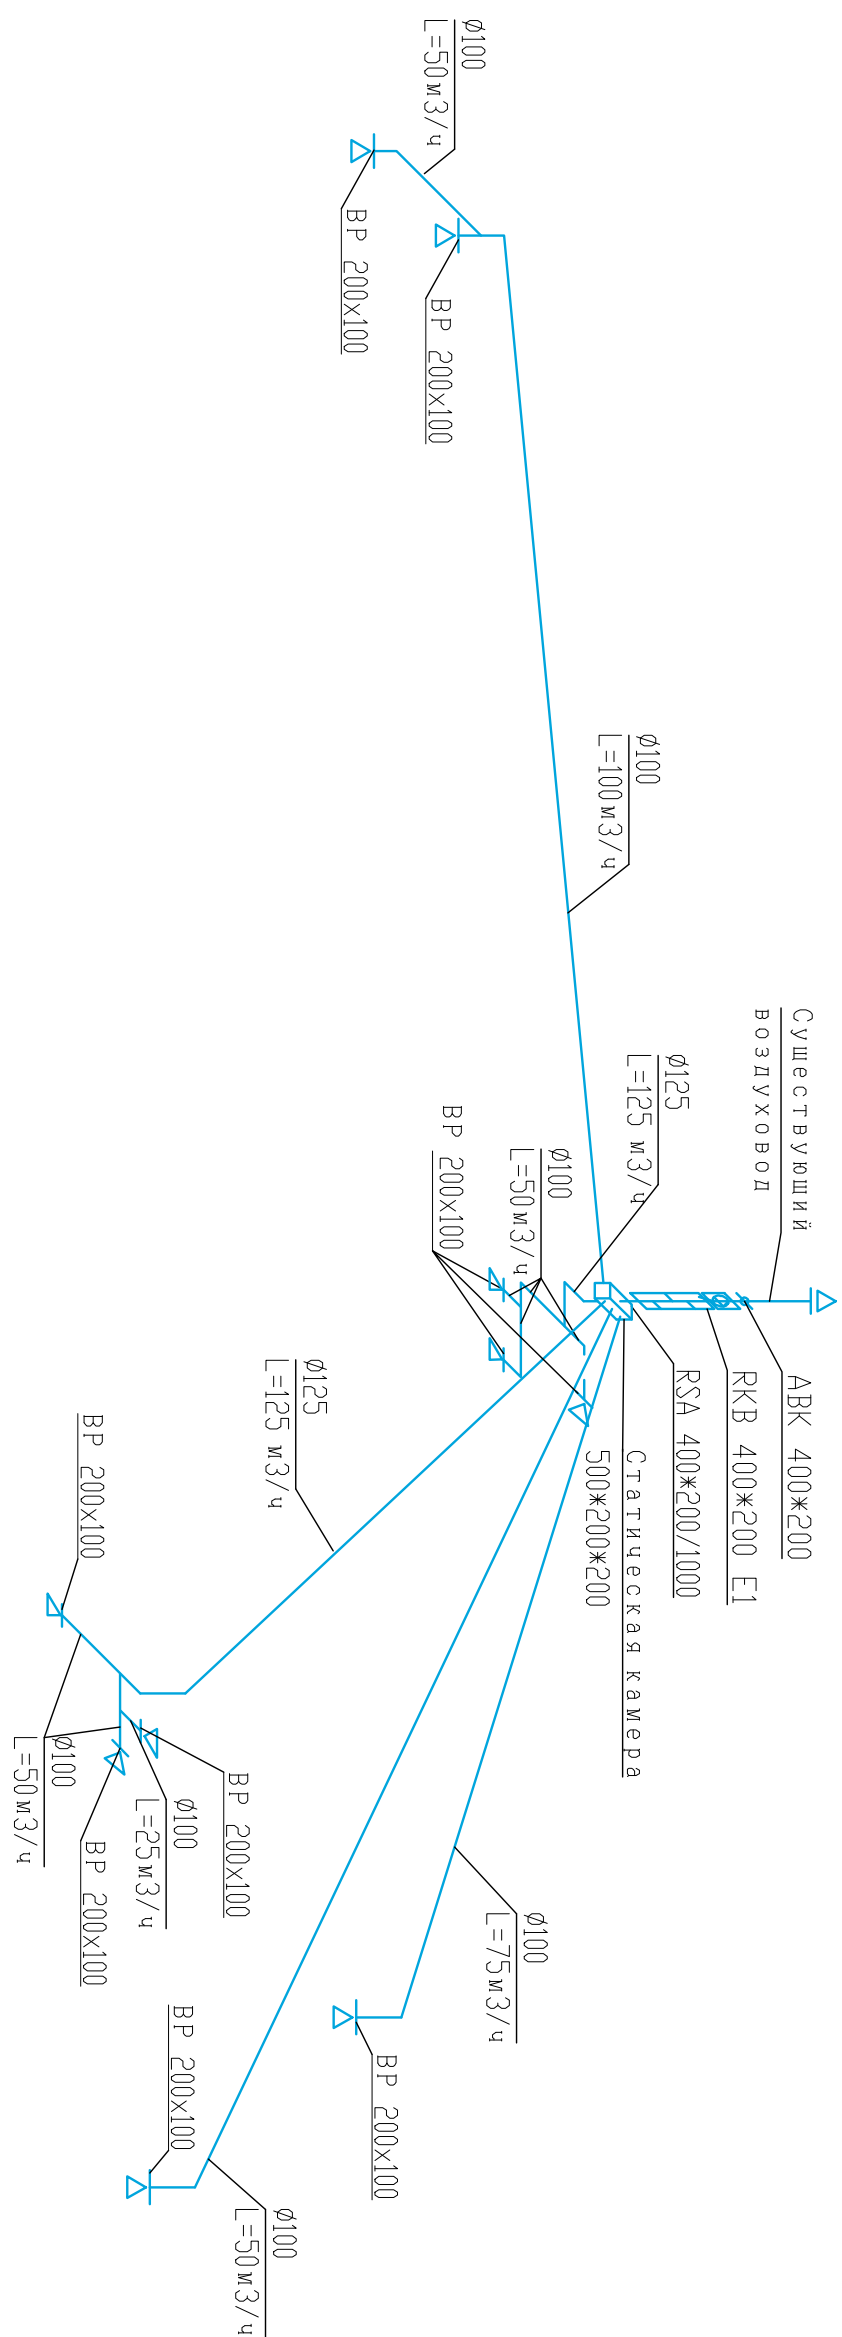


Схема системы В3

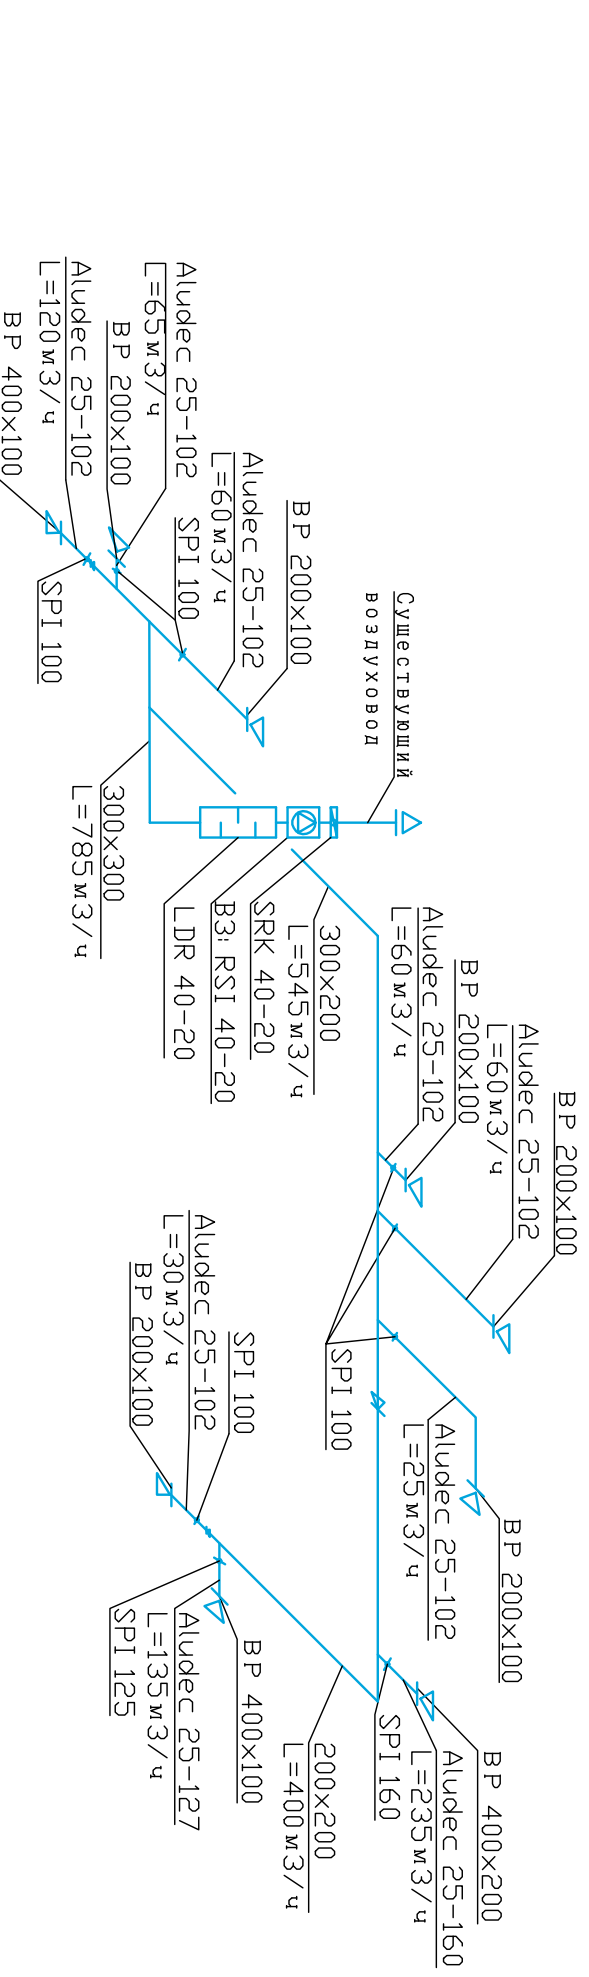


Схема системы В4

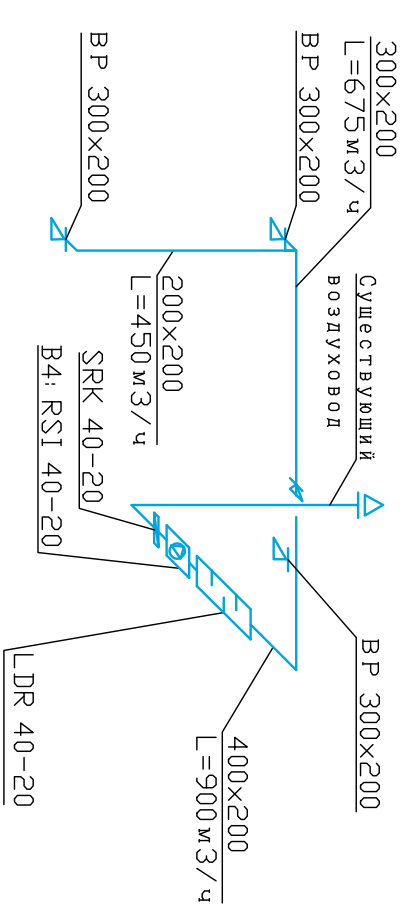


Схема системы ВЕ2

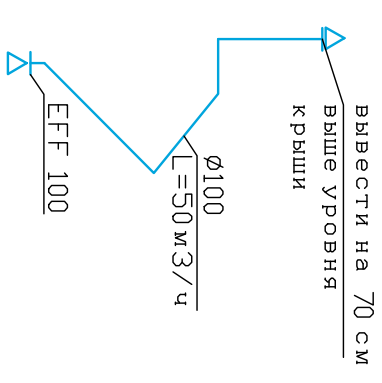


Схема системы ВЕ1


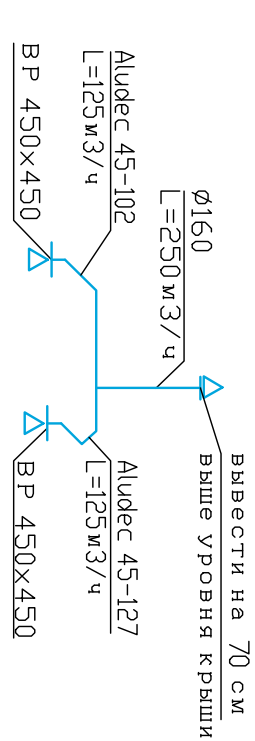


Схема системы ВЕ4

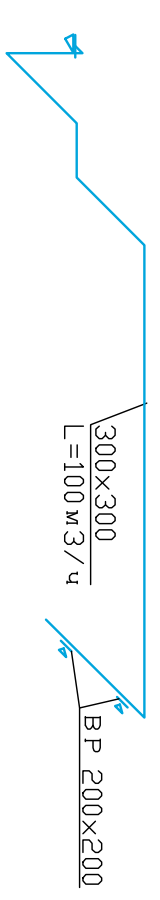

С 01/09 ДВ

Нежилое одноэтажное здание по адресу: г. Москва, проезд Дорфлота, д. 2, стр. 4		Страница 11 из 11	
Вентиляция и кондиционирование		РП	11
Изм	Кол	Лист	Листов
	Нозаров	Авонский	
Инженер ОВНиколаенко			
Архитектор Акунова			
Схема системы В1, В3-В5, ВЕ1, ВЕ2, ВЕ4		ООО "Строительная компания "Голден Репризер"	