Схема системы П2-В2

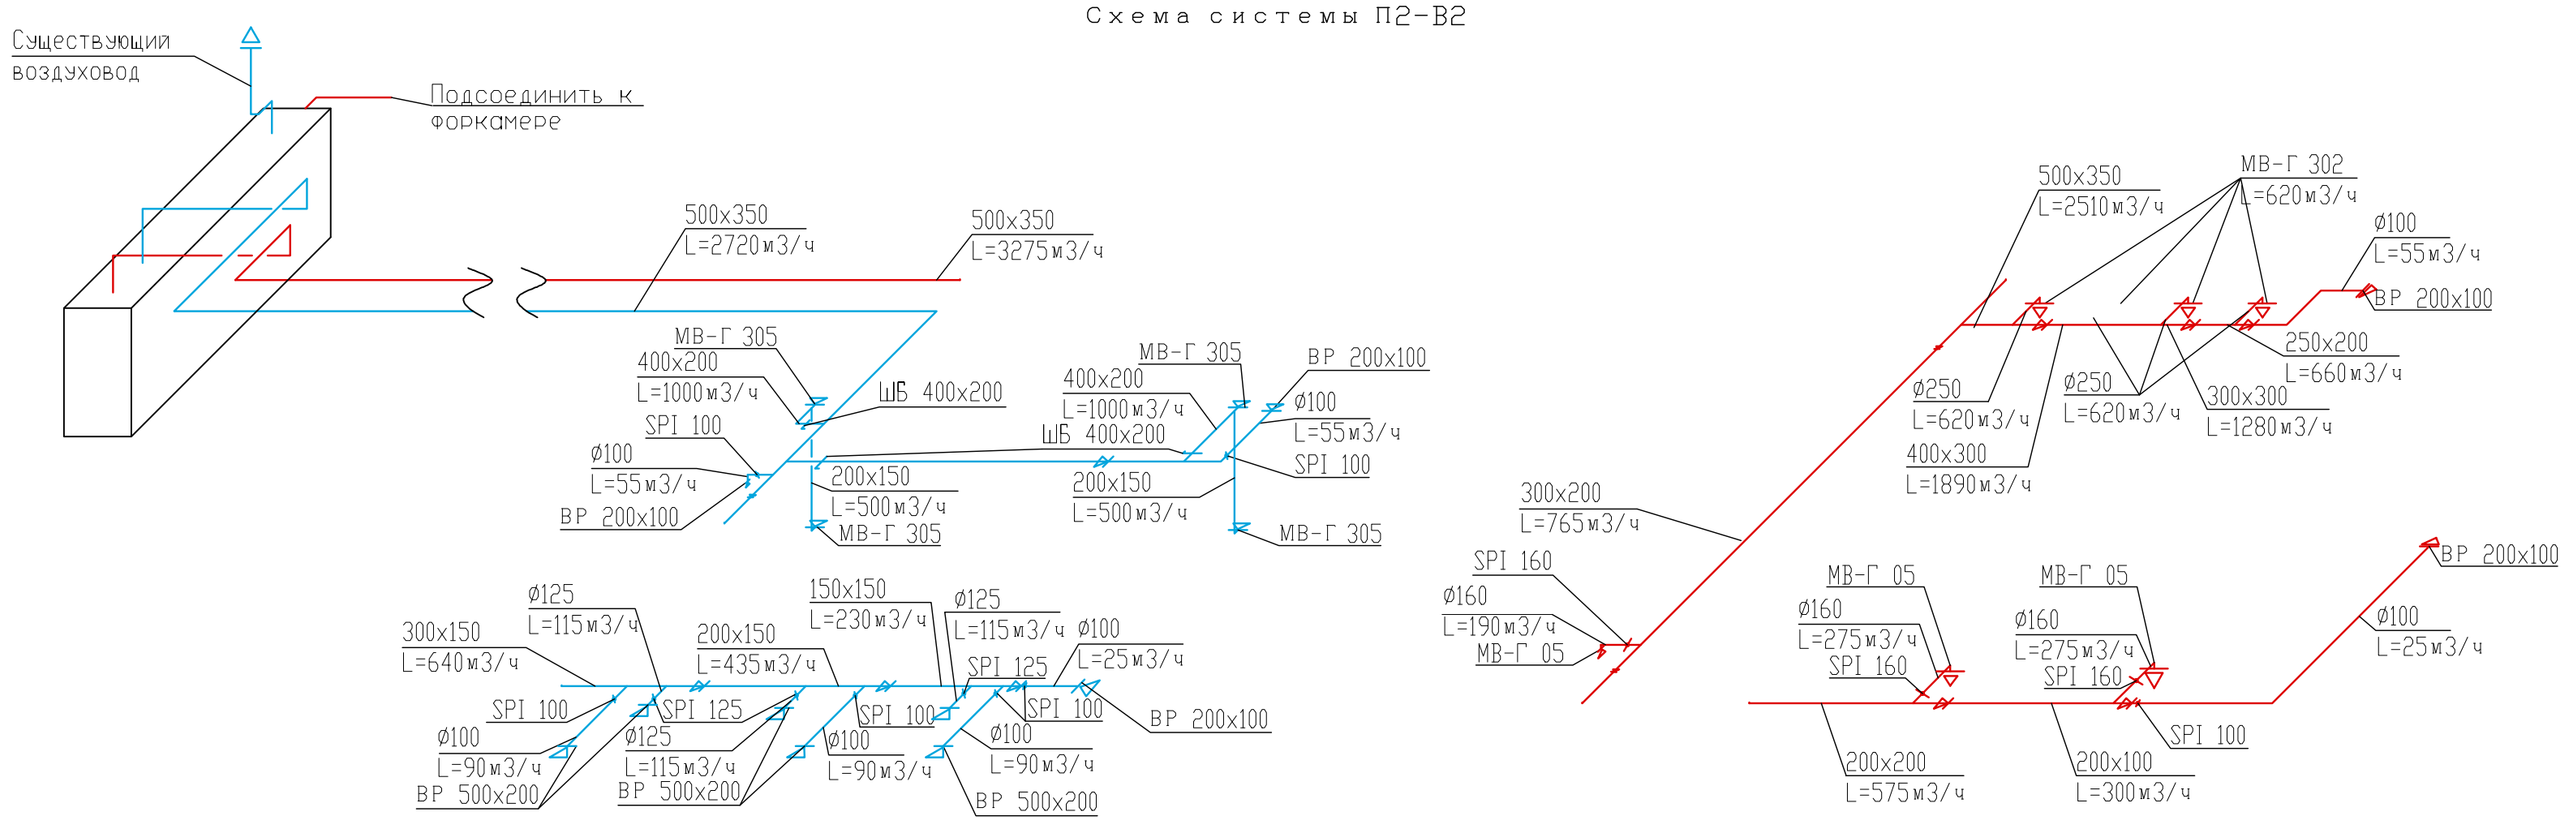

Схема системы П3

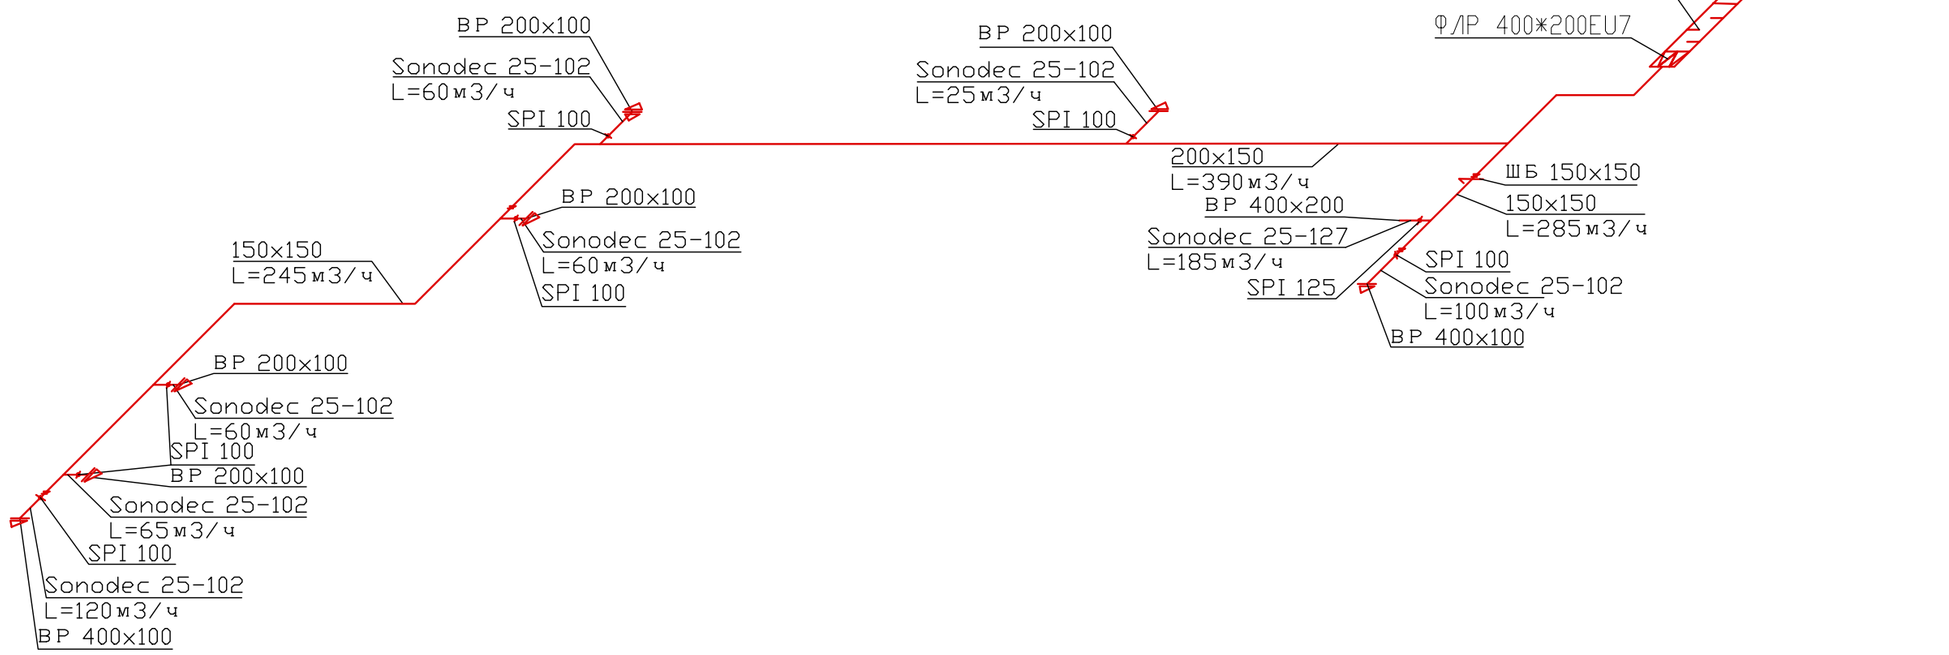

Схема системы П1

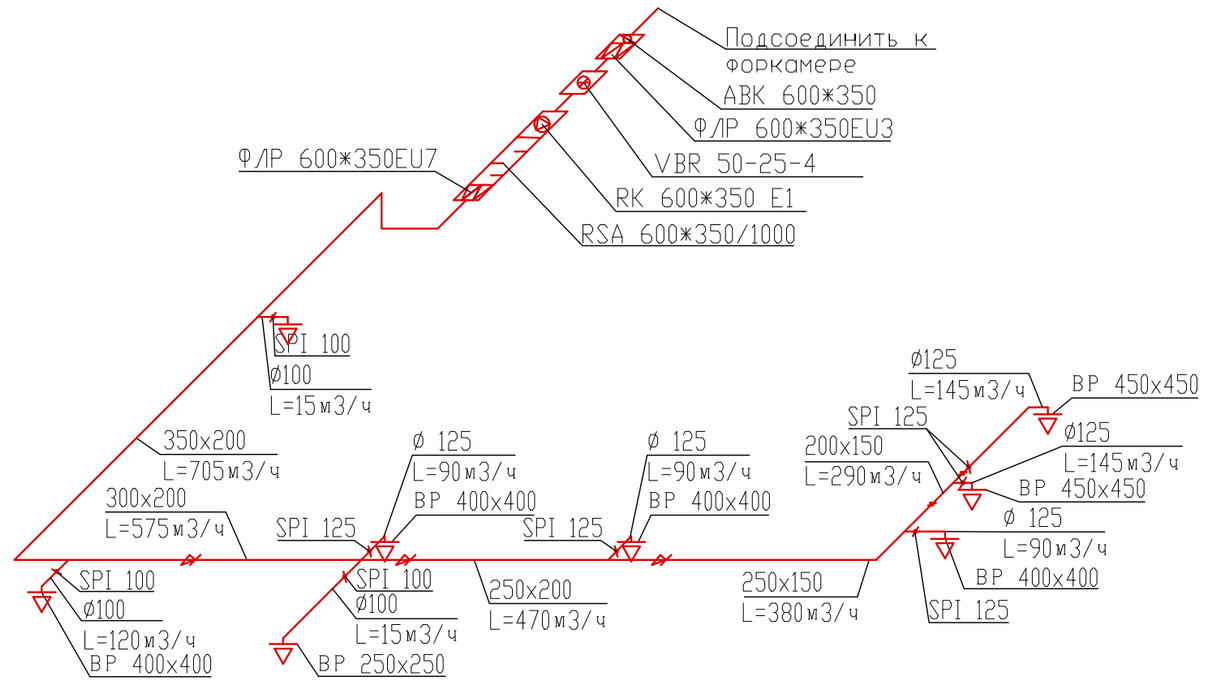

Схема системы П5

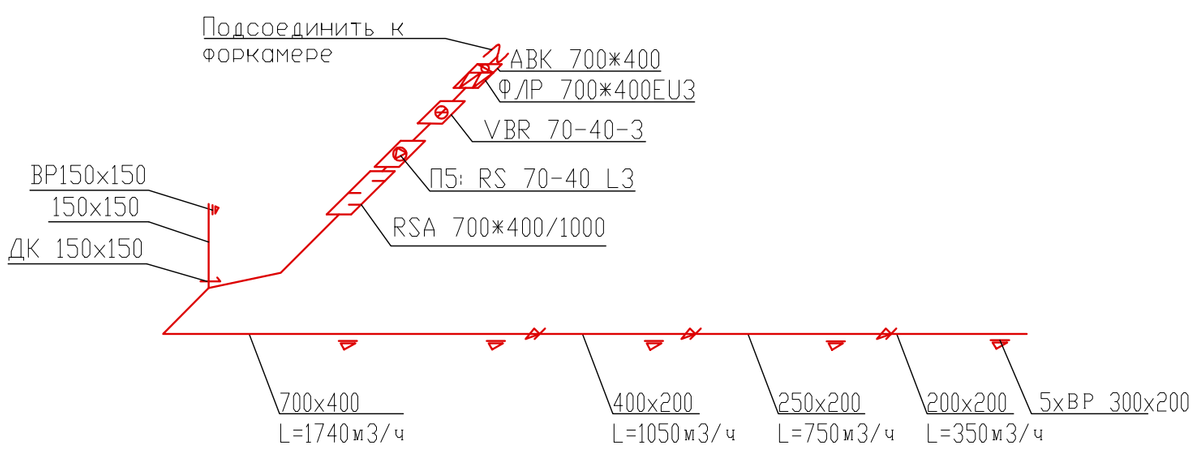

Схема системы П4

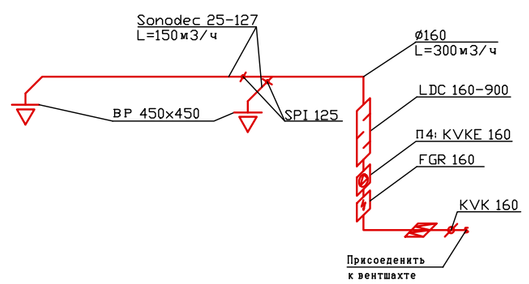

						С 01/09 ОВ
						Нежилое одноэтажное здание по адресу: г. Москва, проезд Досфлота, д. 2, стр. 4
Изм	Кол	Лист	Nдок	Подпись	Дата	
ГАП		Назаров				Вентиляция и кондиционирование
ГИП		Афонский				
Инженер ОВ		Николаенко				
Администт.		Ахунова				
						Схема системы П1, П2-В2, П3, П4, П5

Стадия	Лист	Листов
РП	9	11

ООО "Строительная компания "Голден Ретривер"