


План монтируемых перегородок

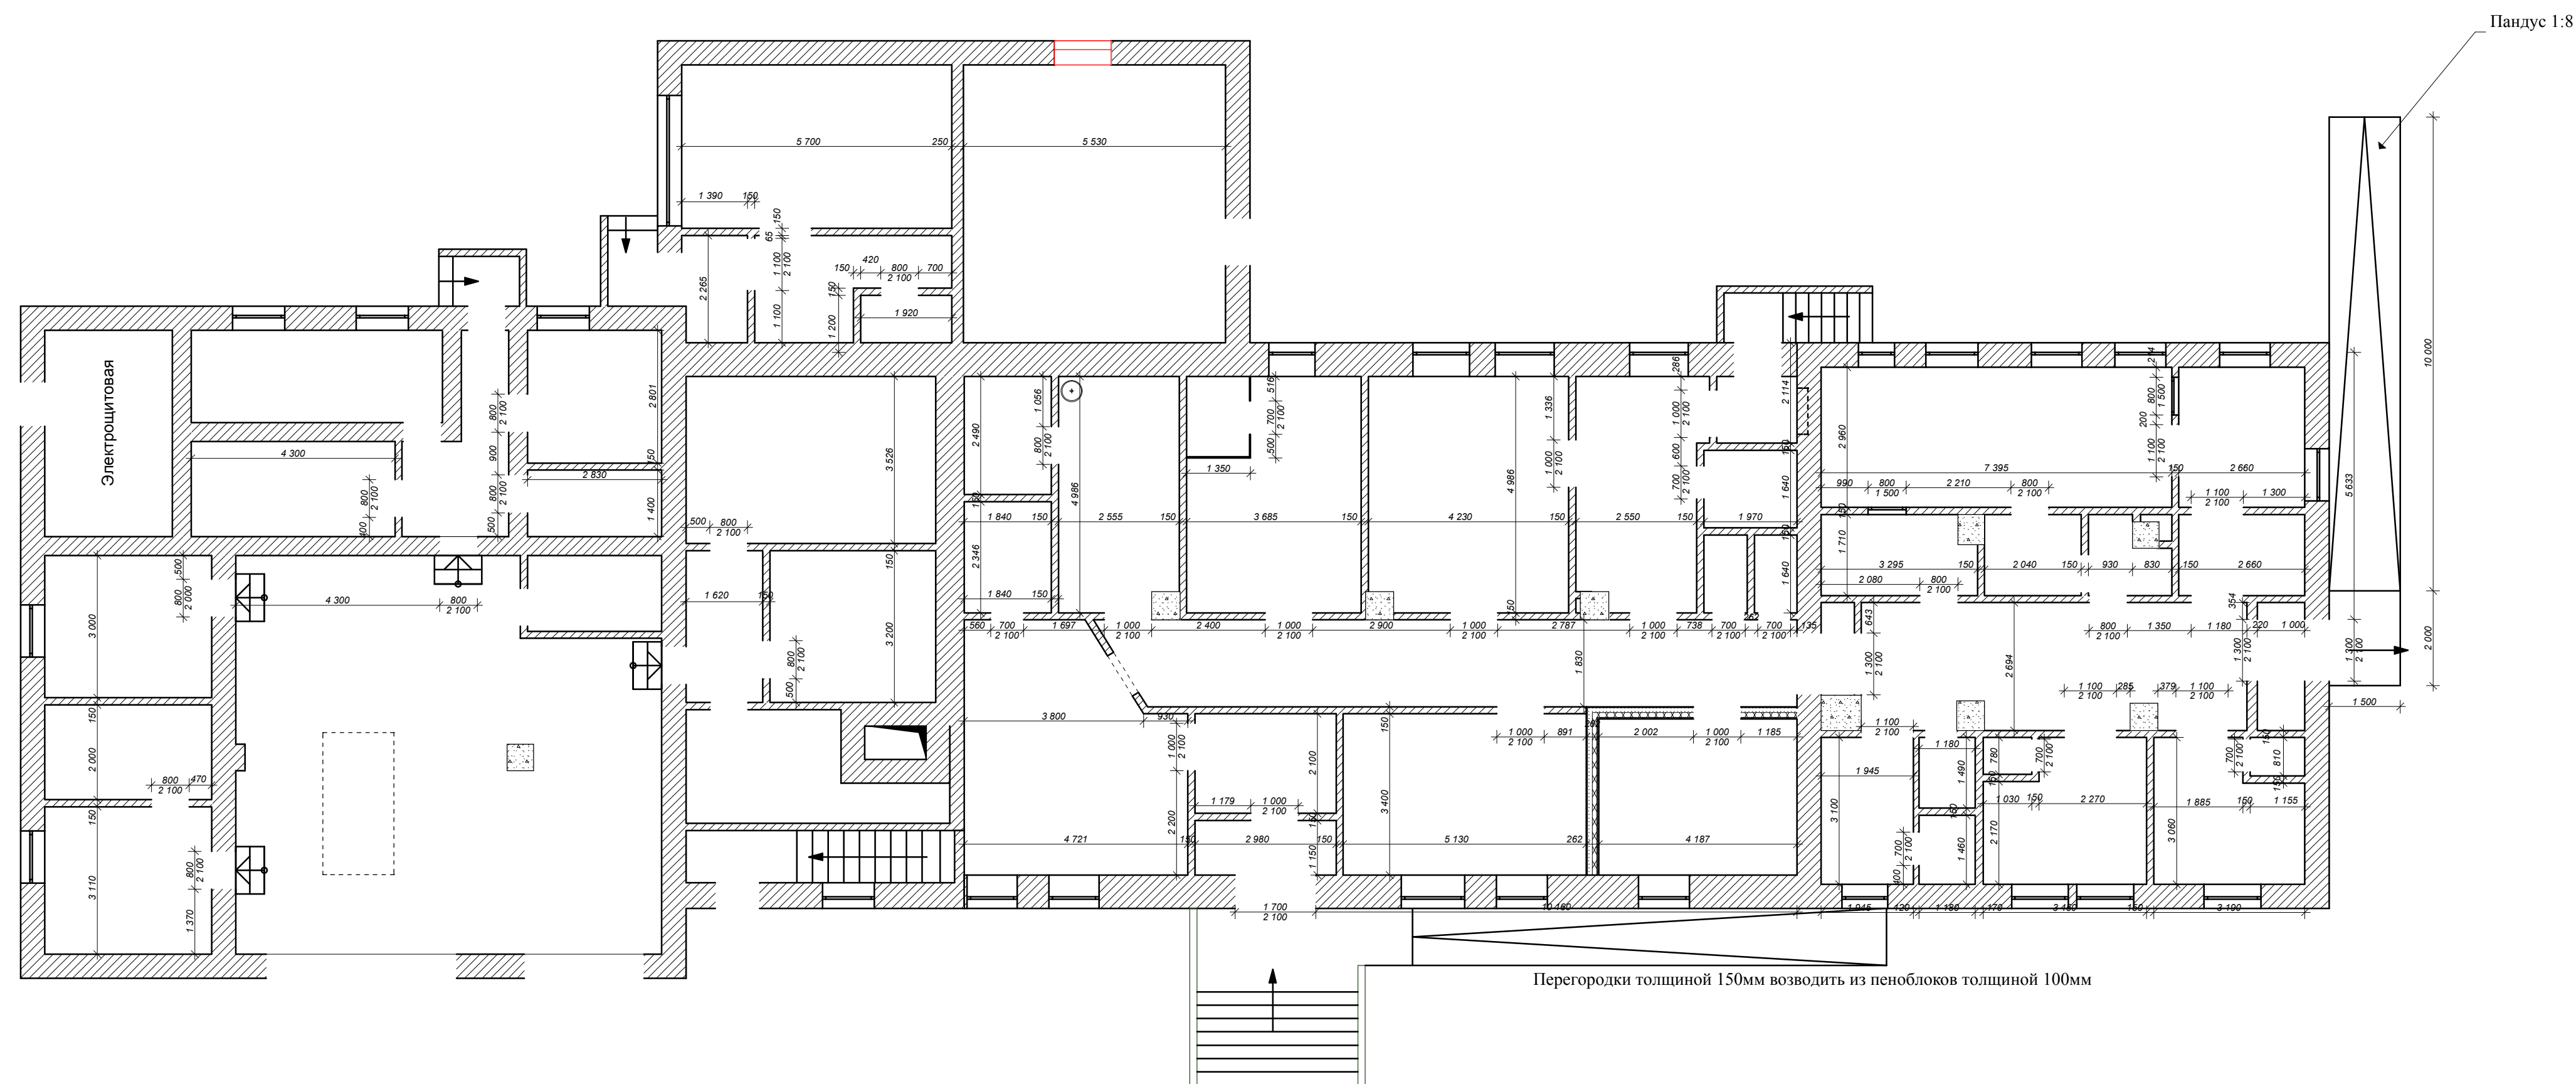

Согласовано	
Взам. инв. №	
Лист № подл.	
Лист № подл.	
Лист № подл.	

<b>С 01/09- АС 07.11</b>			
Нежилое одноэтажное здание по адресу: г. Москва, проезд Досфлота, д.2, стр.4, СЗАО.			
Изм.	Копуч.	Лист	№ док.
ГАП	Назаров А.В.	Подп.	16.02.09
Инженер ОВ	Афонский К.А.	Подп.	16.02.09
Администратор	Николаева О.И.	Подп.	16.02.09
	Акунова М.А.	Подп.	16.02.09
Архитектурно-строительные решения		Стадия	Лист
РП		35	43
Планы реконструкции здания		ООО "Строительная компания "Голден Ретривер"	