


-1.

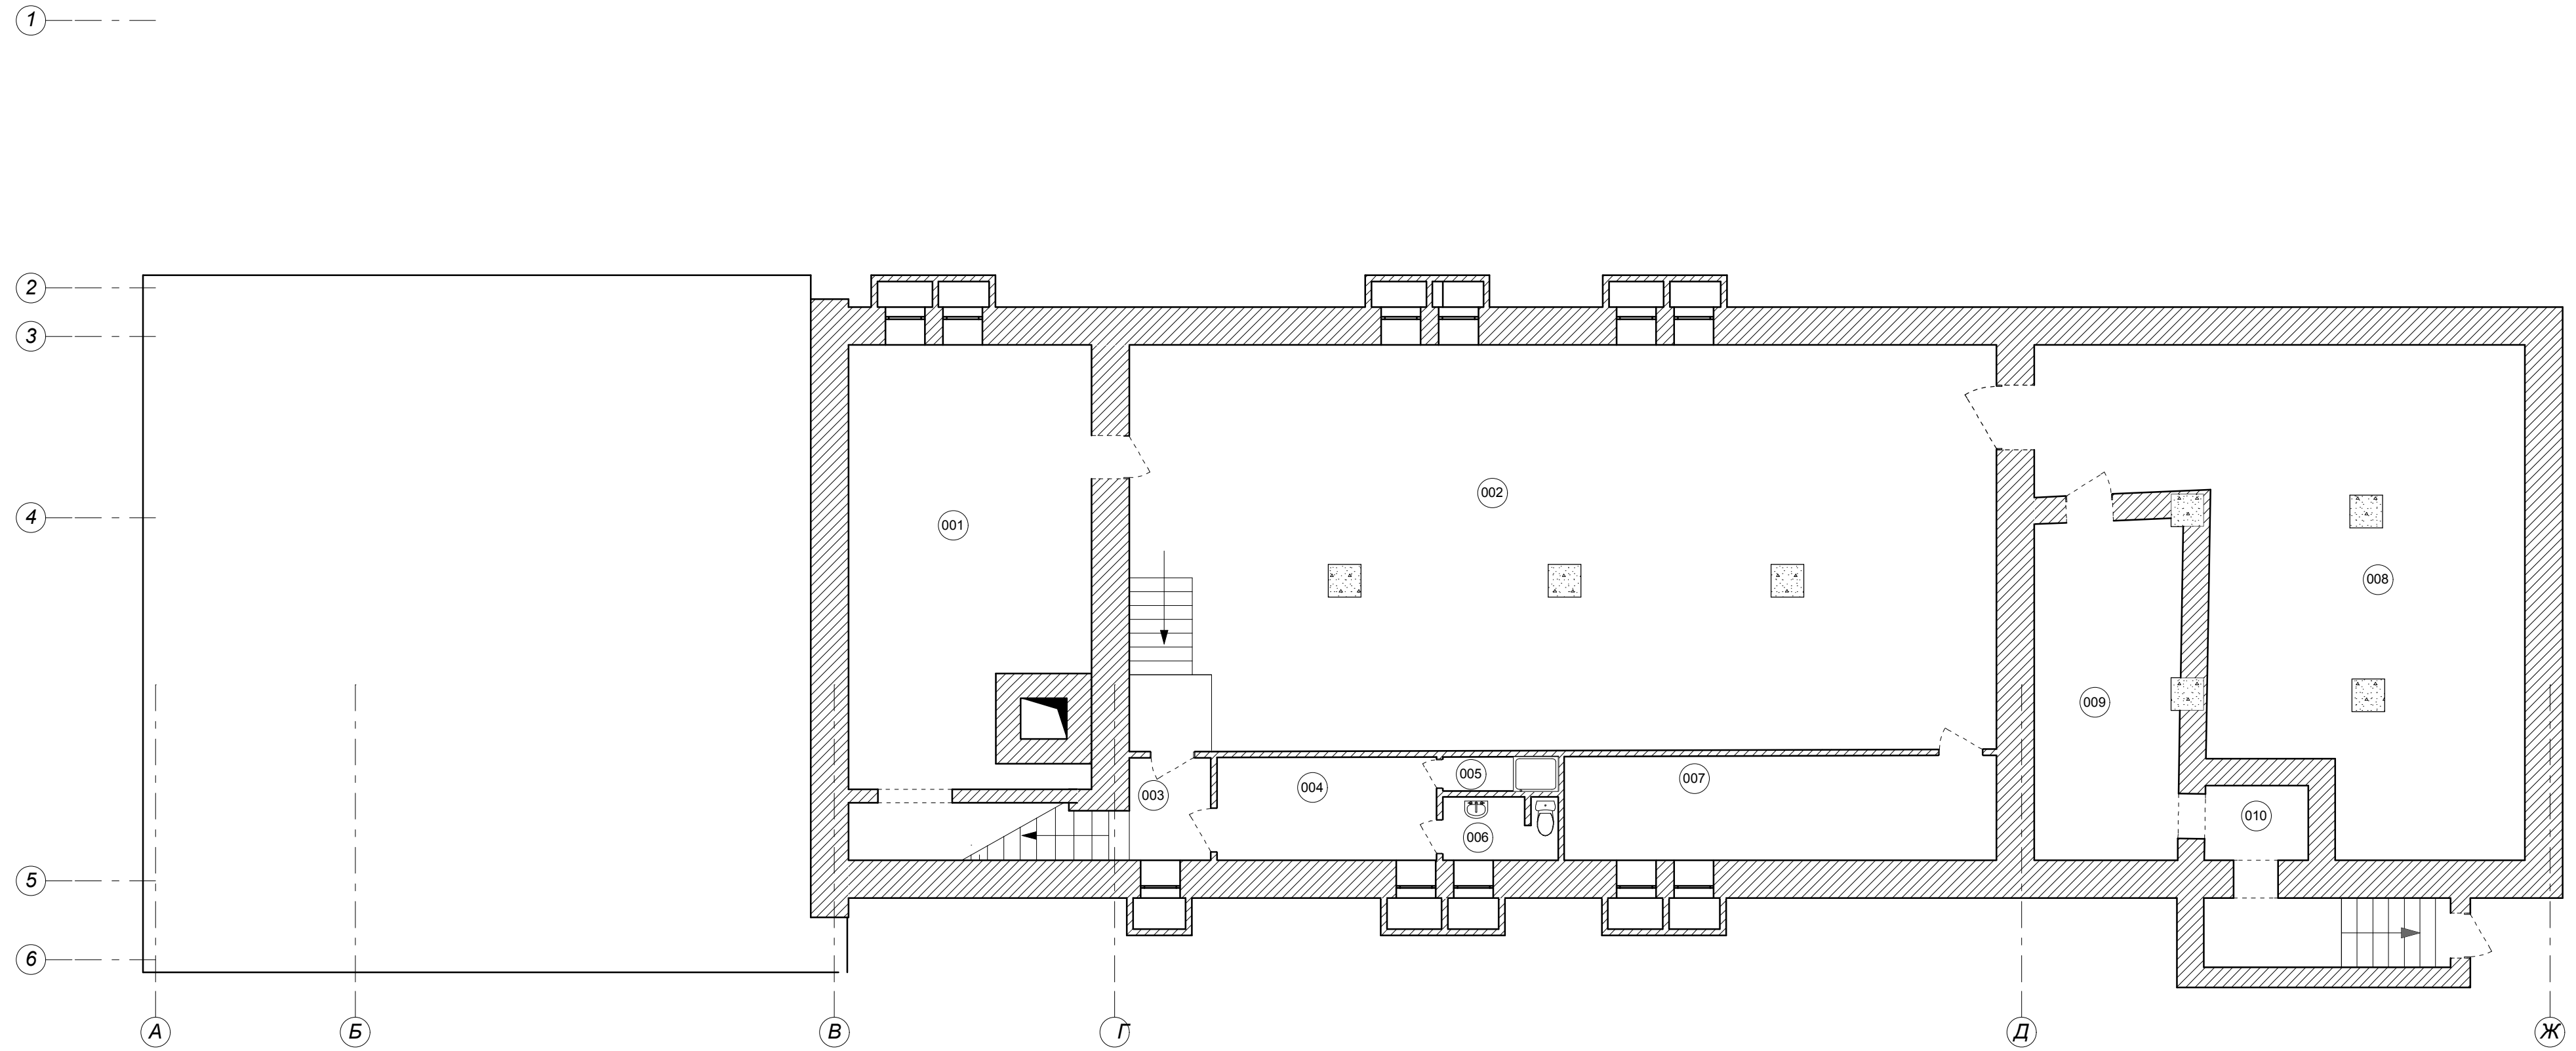

Экспликация

№ п/п	Наименование	Площадь
001	Отделение машинное	40,6
002	Котельная	143,2
003	Коридор	3,5
004	Службное	9,7
005	Душевая	1,6
006	Уборная	3,2
007	Службное	19,2
008	Бойлерная	20,7
009	Коридор	3,6
010	Угольная	71,0

Согласовано	
Изм. № подл.	
Подп. и дата	
Взам. инв. №	

<b>С 01/09АС 07.7</b>					
Нежилое одноэтажное здание по адресу: г. Москва, проезд Досфлота, д.2, стр.4, СЗАО.					
Изм.	Кол.уч.	Лист	№ док.	Подп.	Дата
ГАП					16.02.09
ГИП					16.02.09
Инженер ОВ					16.02.09
Адмистратор					16.02.09
Архитектурно-строительные решения				Стадия	Лист
РП				31	43
План подвала до переустройства и перепланировки				ООО "Строительная компания "Голден Ретривер"	