


-1.

План подвала после переустройства и перепланировки

1:100

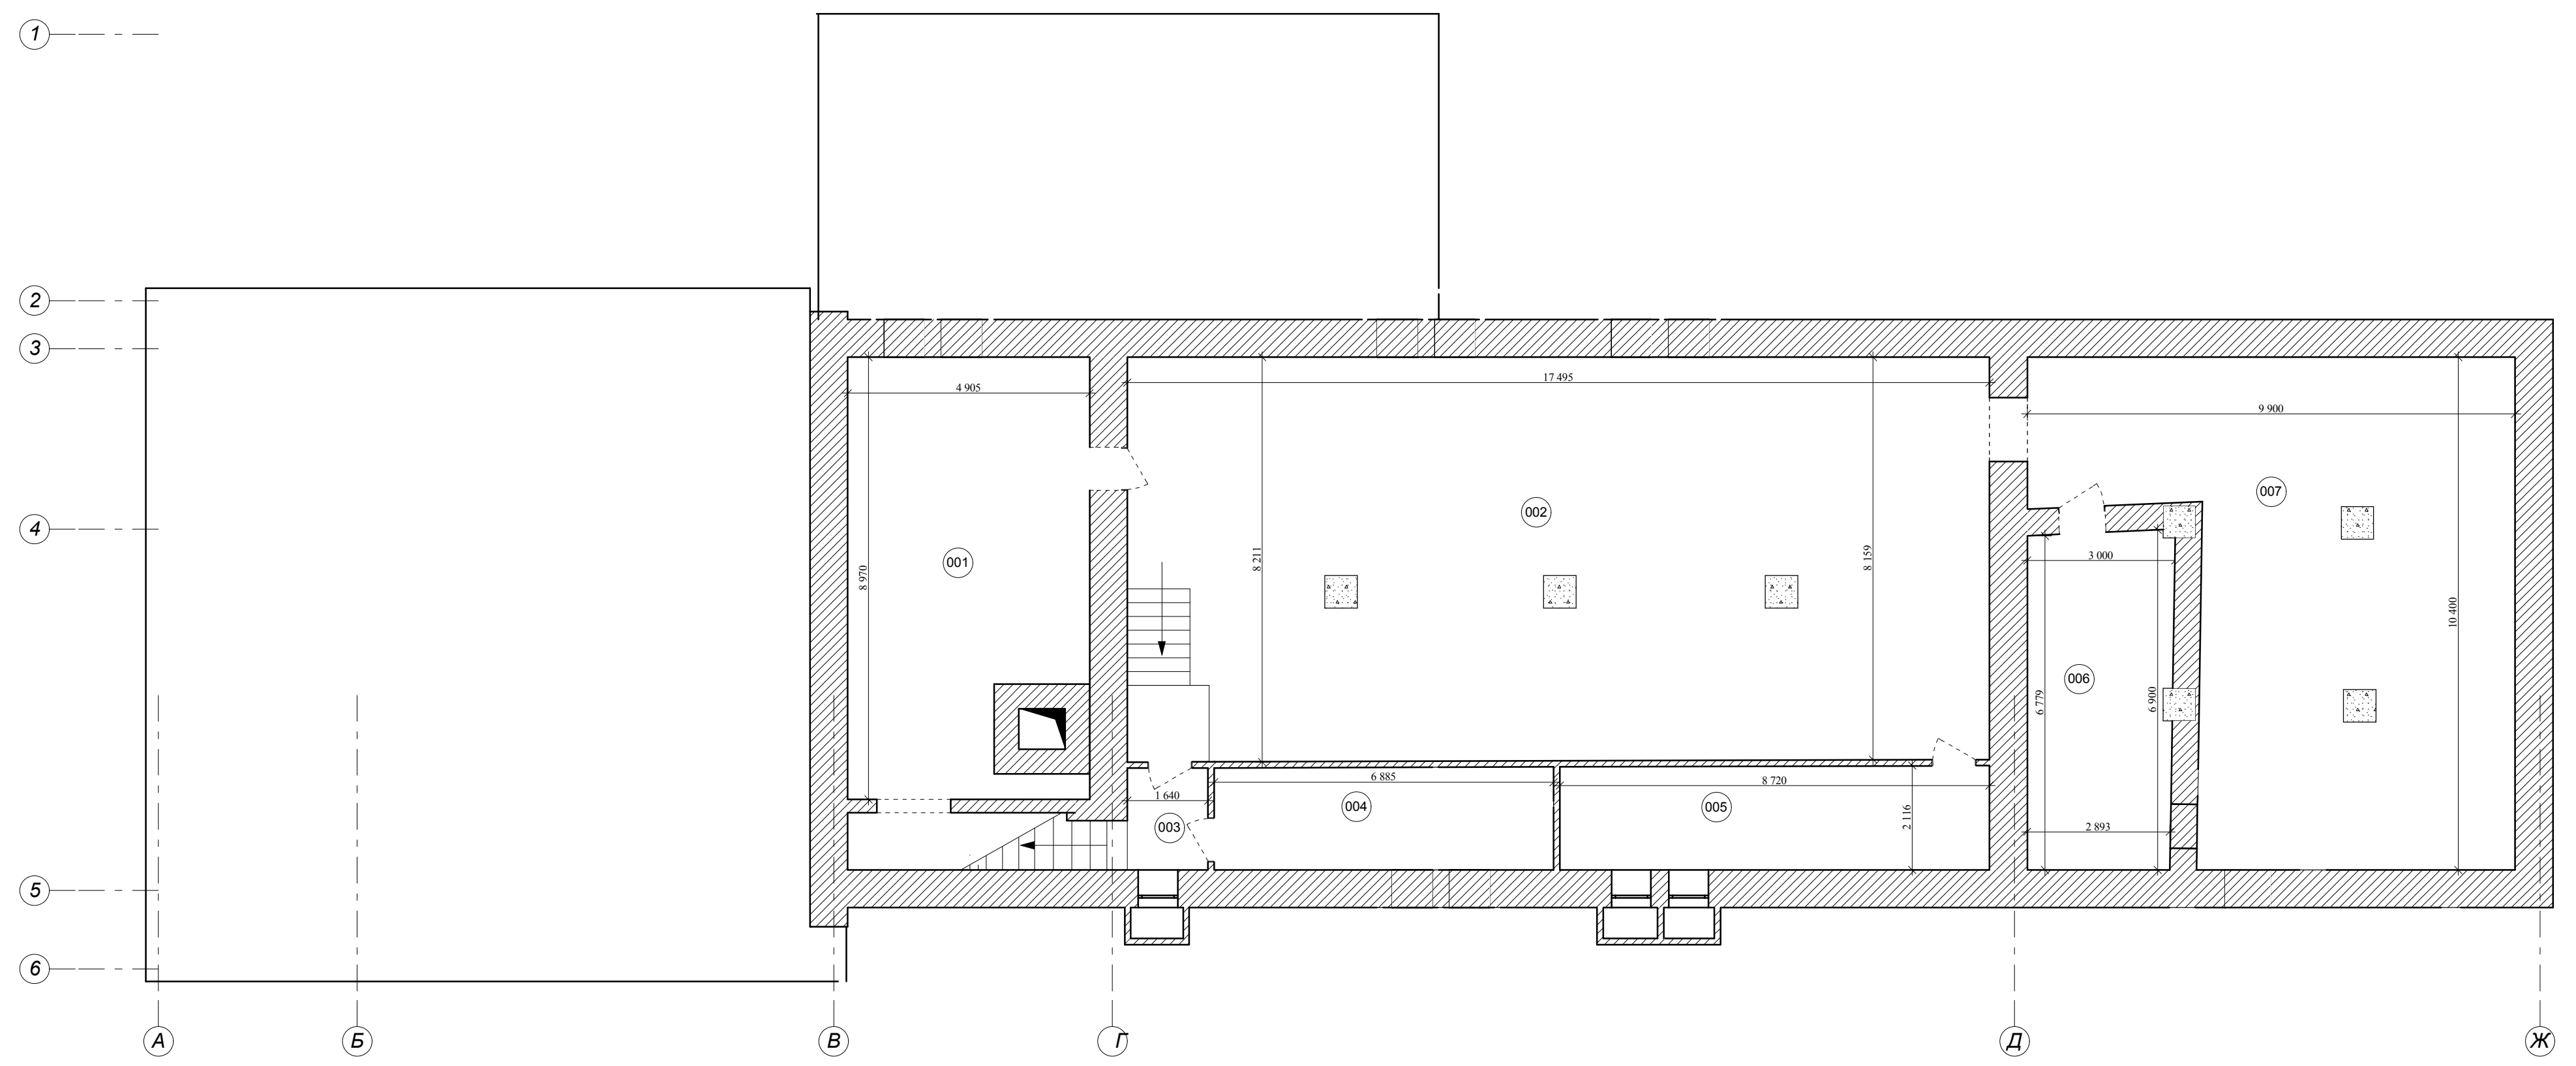

Экспликация

№ п/п	Наименование	Площадь
001	Отделение машинное	40,6
002	Котельная	143,2
003	Коридор	3,5
004	Службное	14,9
005	Службное	19,2
006	Бойлерная	20,7
007	Угольная	75,8

Площади помещений уточнить после замеров БТИ

Согласовано	
Взам. инв. №	
Подп. и дата	
Инв. № подл.	

<b>С 01/09АС 07.9</b>					
Нежилое одноэтажное здание по адресу: г. Москва, проезд Досфлота, д.2, стр.4, СЗАО.					
Изм.	Кол.уч.	Лист	Недок.	Подп.	Дата
ГАП		Назаров А.В.			16.02.09
ГИП		Афонский К.А.			16.02.09
Инженер ОВ		Николаенко О.И.			16.02.09
Администратор		Ахунова М.А.			16.02.09
Архитектурно-строительные решения			Стадия	Лист	Листов
РП			33	43	
План подвала после переустройства и перепланировки				ООО "Строительная компания "Голден Ретривер"	